


1.OG WOHNUNG 5: Links, 2-Raum-Wohnung

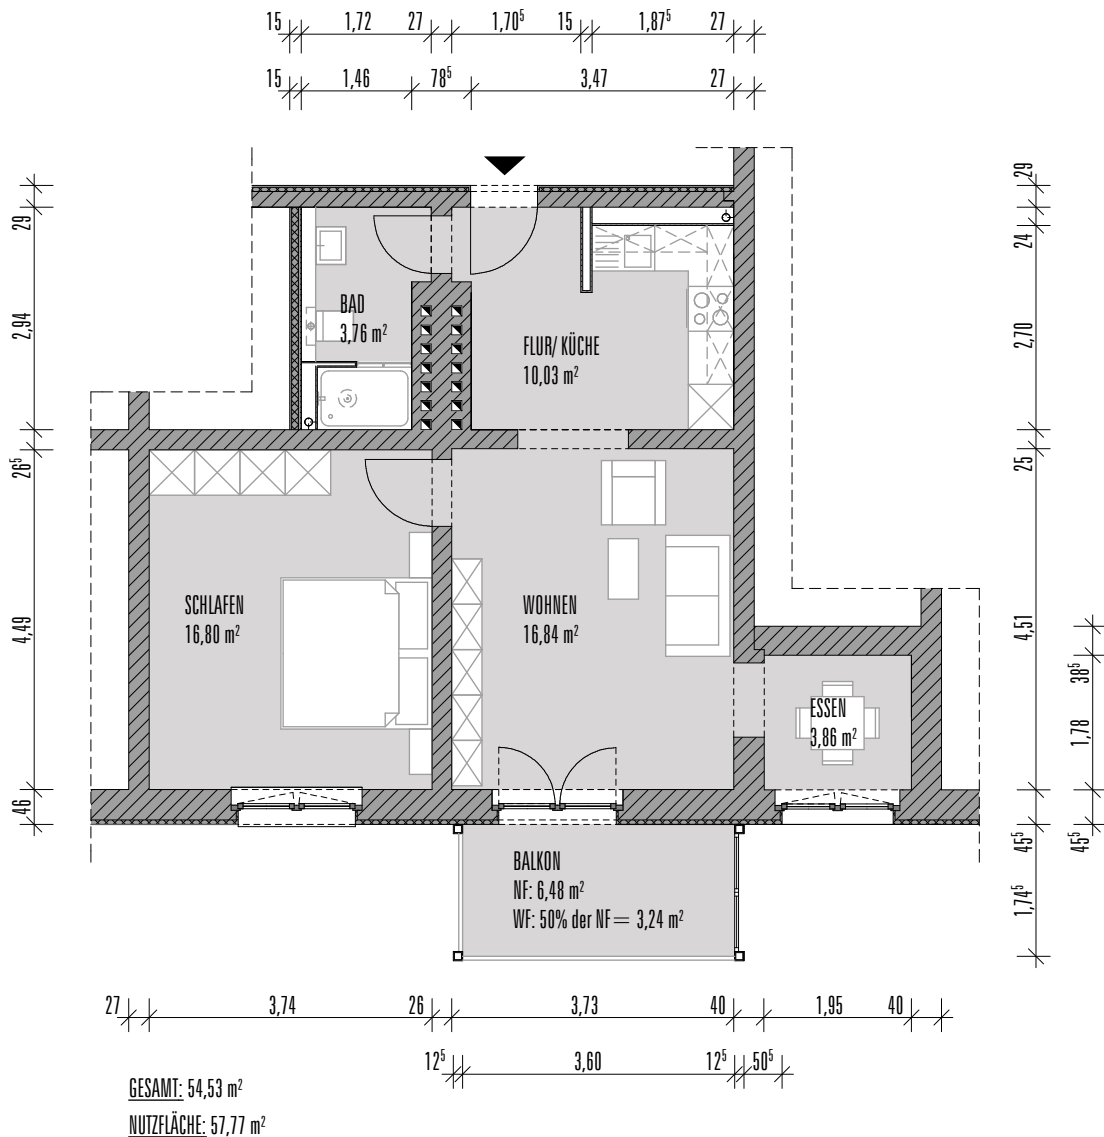

BAUVORHABEN:

ALTERSGERECHTER WOHNUNGSBAU
 GOETHESTRASSE 25, D - 19300 GRABOW
 GEMEINDE/ GEMARKUNG: 131049/ GRABOW
 FLUR/ FLURSTÜCK: 38, 52/23

1.OG WOHNUNG 5: Links, 2-Raum-Wohnung

MASSSTAB: 1:100
 DATUM: 16.02.2015
 PHASE: ÜBERSICHTSGRUNDRISSSE

BAUHERR:

WBV WOHNUNGSBAU- UND WOHNUNGS-
 VERWALTUNGSGESELLSCHAFT MBH GRABOW
 LUDWIGSLUSTER CHAUSSEE 03, D - 19300 GRABOW
 TEL.: 038756 - 28010
 MAIL: info@wbv-grabow.de



VERFASSER:

KRÖPELIN & SPEGEL_ARCHITEKTEN
 PUTLITZER STRASSE 28
 D - 19370 PARCHIM
 TEL.: 03871 - 226163
 www.architekten-parchim.de