


## EG WOHNUNG 4: Rechts, 2-Raum-Wohnung

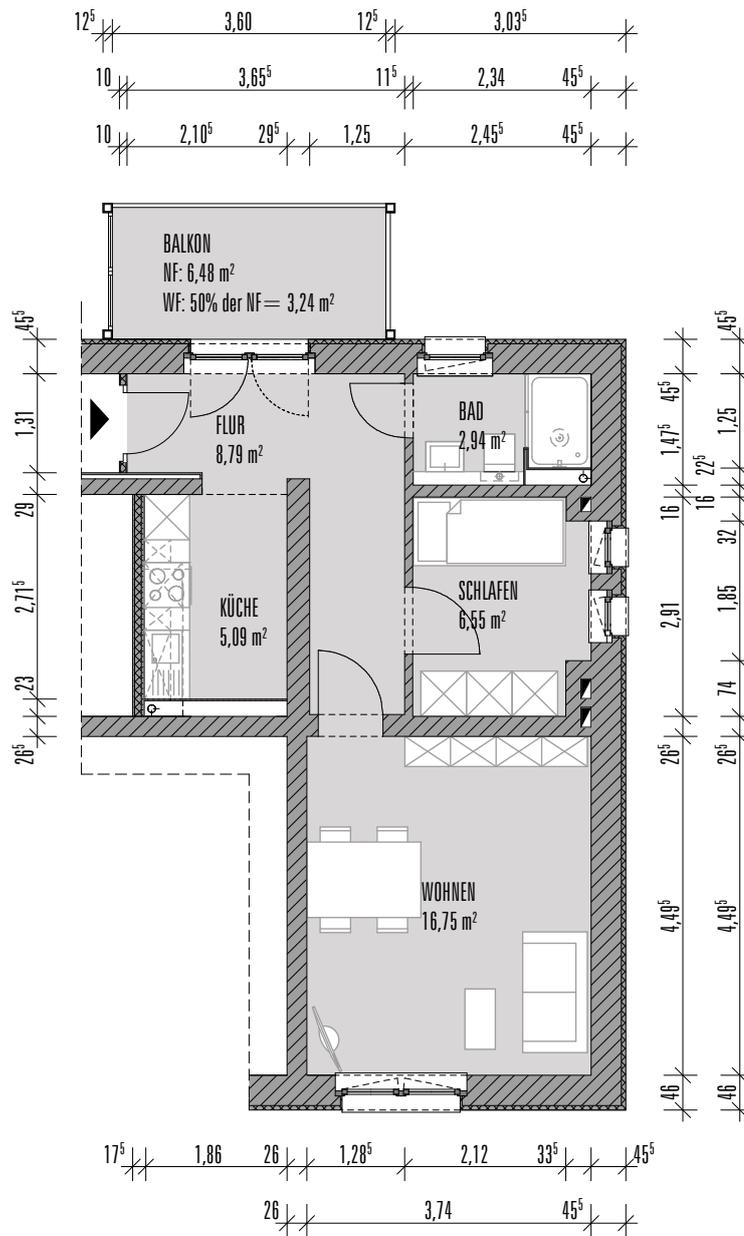

**GESAMT:** 43,36 m<sup>2</sup>

**NUTZFLÄCHE:** 46,60 m<sup>2</sup>

### BAUVORHABEN:

ALTERSGERECHTER WOHNUNGSBAU  
GOETHESTRASSE 25, D - 19300 GRABOW  
GEMEINDE/ GEMARKUNG: 131049/ GRABOW  
FLUR/ FLURSTÜCK: 38, 52/23

### EG WOHNUNG 4: Rechts, 2-Raum-Wohnung

MASSSTAB: 1:100  
DATUM: 16.02.2015  
PHASE: ÜBERSICHTSGRUNDRISSSE

### BAUHERR:

WBV WOHNUNGSBAU- UND WOHNUNGS-  
VERWALTUNGSGESELLSCHAFT MBH GRABOW  
LUDWIGSLUSTER CHAUSSEE 03, D - 19300 GRABOW  
TEL.: 038756 - 28010  
MAIL: info@wbv-grabow.de



### VERFASSER:

KRÖPELIN & SPEGEL\_ARCHITEKTEN  
PUTLITZER STRASSE 28  
D - 19370 PARCHIM  
TEL.: 03871 - 226163  
www.architekten-parchim.de